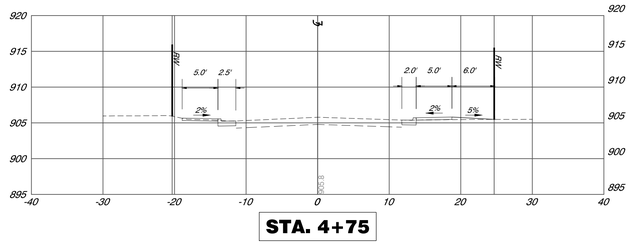

STA. 4+75

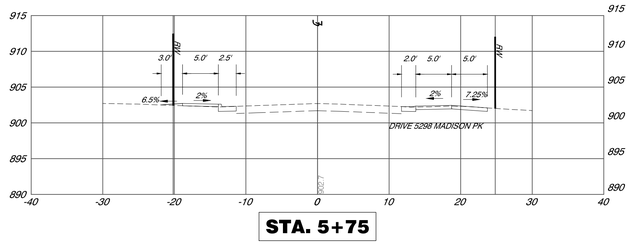

STA. 5+75

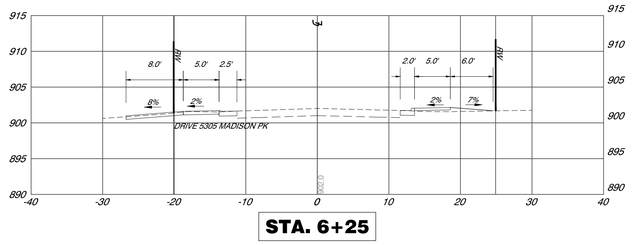

STA. 6+25

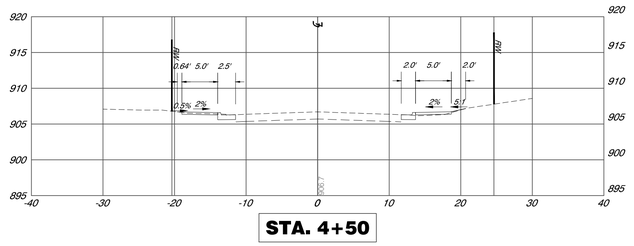

STA. 4+50

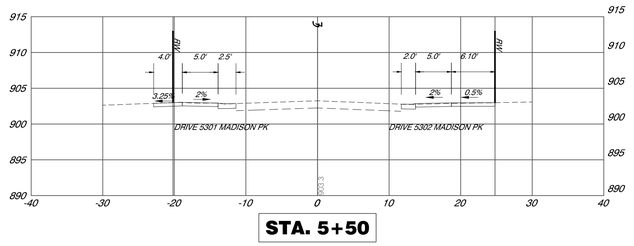

STA. 5+50

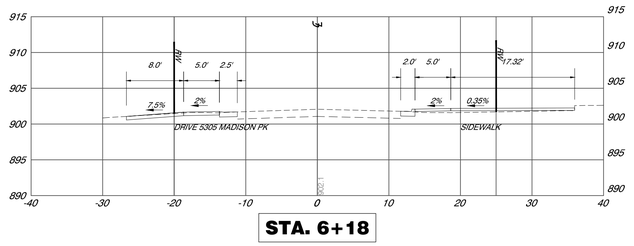

STA. 6+18

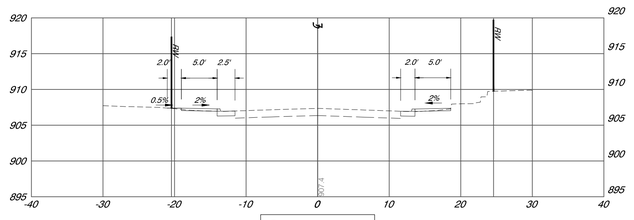

STA. 4+31

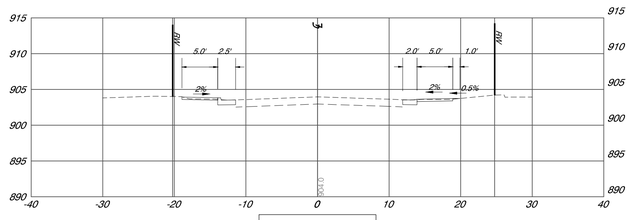

STA. 5+25

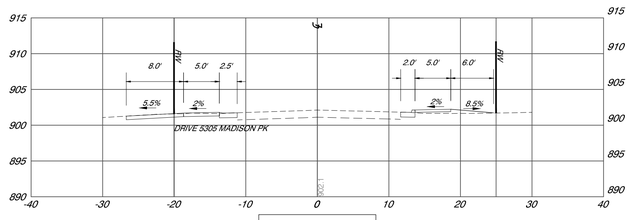

STA. 6+14

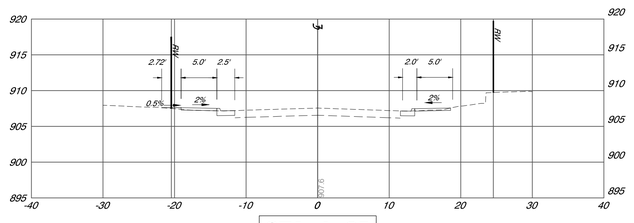

STA. 4+25

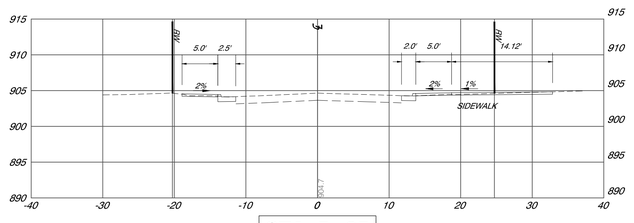

STA. 5+05

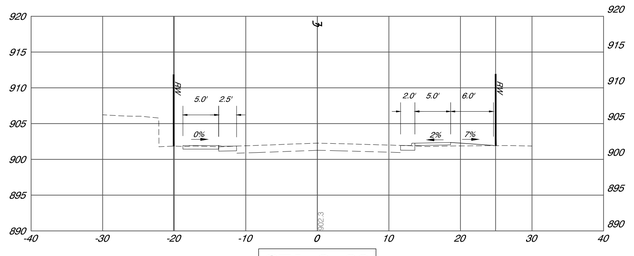

STA. 6+00

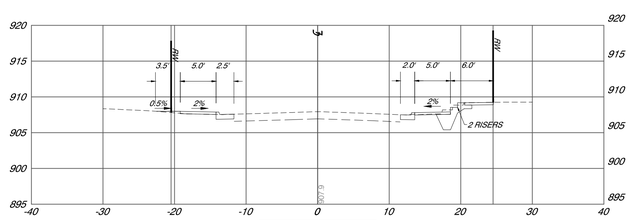

STA. 4+13

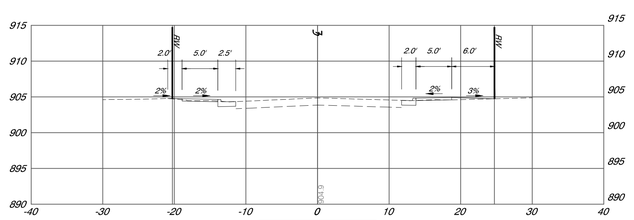

STA. 5+00

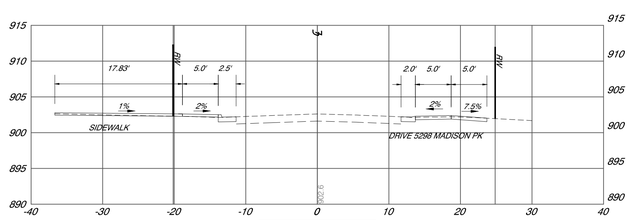

STA. 5+80

© 2019 CT CONSULTANTS

your trusted advisor
consultants → engineers architects planners
741 Chamber Center Drive, Fort Mitchell, KY 41017
Phone: 859.525.0544 • Fax: 859.525.0561 • www.ctconsultants.com

SEAL

DRAWING TITLE: SECTIONS SHEET 2

PROJECT TITLE:
MADISON PIKE SIDEWALK PHASE 5
CITY OF INDEPENDENCE, KY

REVISIONS

NO.	DATE	BY	DESCRIPTION

SCALE	DATE
1"=10'	02/07/19
DRAWN BY	PROJECT MGR
RSEI	MHEL
PROJECT NO.	FILE
150595	KY-A9

DRAWING No.

XS-2

SHEET 8 OF 13

02/07/19 - 09:29am - TAB: SECTIONS 2
H:\2015\150595\Engineering\Sheets\XS-2 2019_01_04.DWG