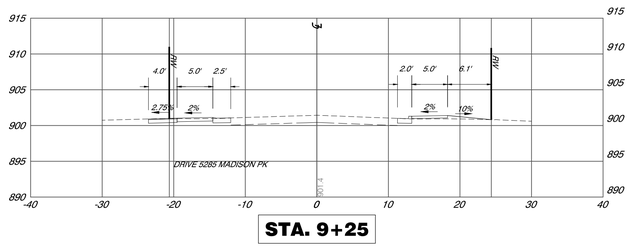

STA. 9+25

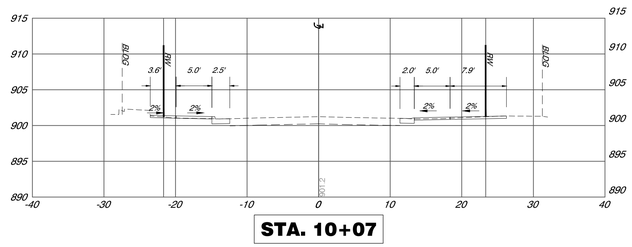

STA. 10+07

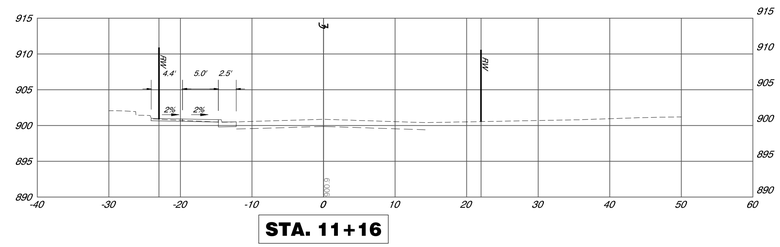

STA. 11+16

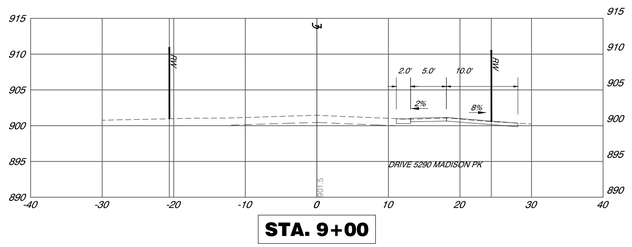

STA. 9+00

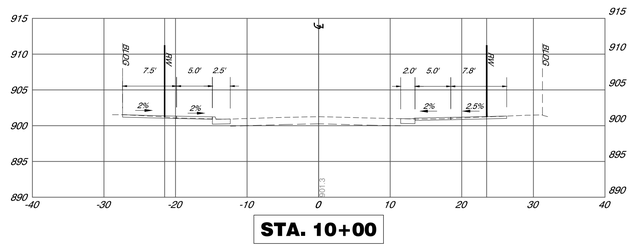

STA. 10+00

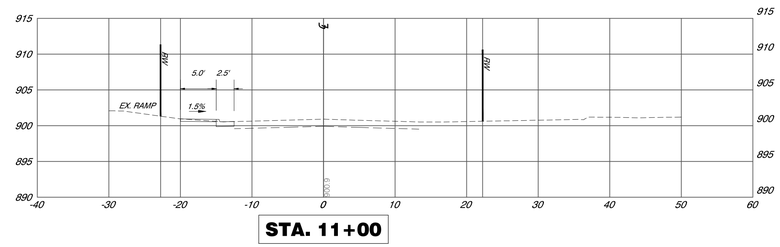

STA. 11+00

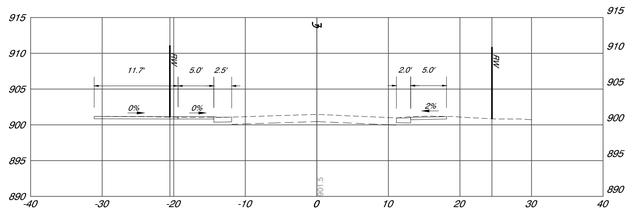

STA. 8+88

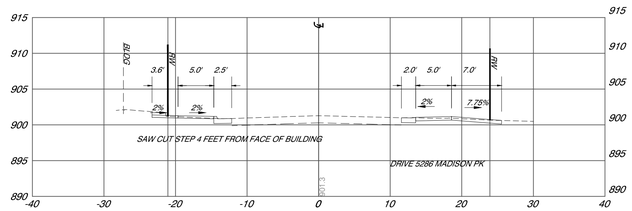

STA. 9+75

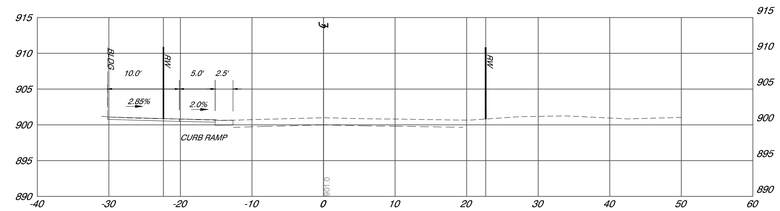

STA. 10+75

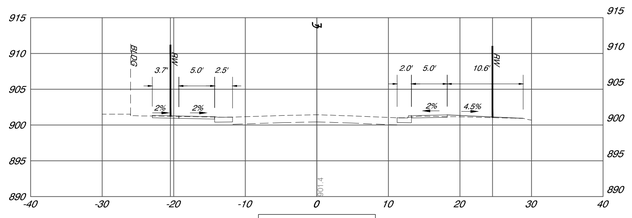

STA. 8+75

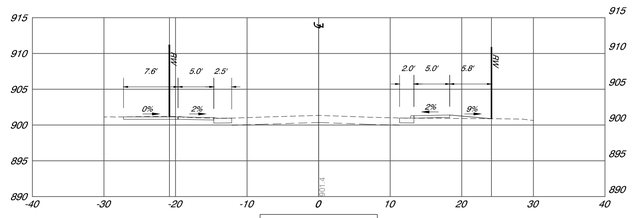

STA. 9+50

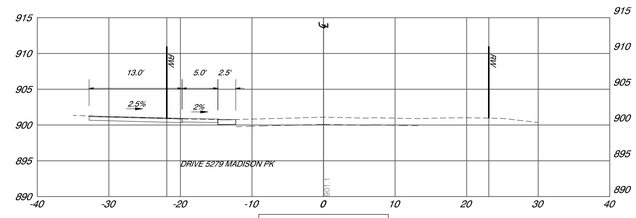

STA. 10+50

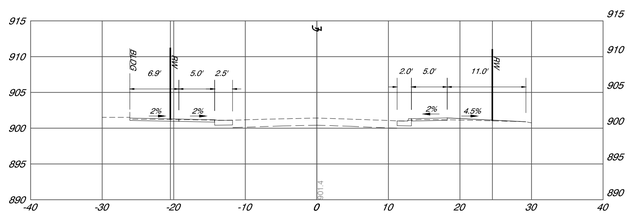

STA. 8+70

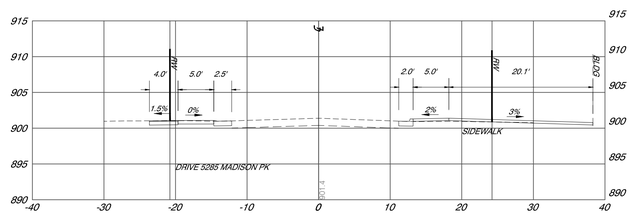

STA. 9+38

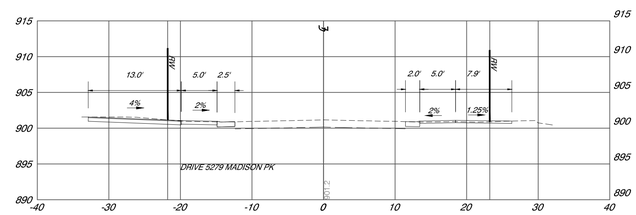

STA. 10+25

© 2019 CT CONSULTANTS

your trusted advisor
consultants → engineers architects planners
7941 Chamber Center Drive, Fort Mitchell, KY 41017
Phone: 859.525.0544 • Fax: 859.525.0561 • www.ctconsultants.com

SEAL

SECTIONS SHEET 4

DRAWING TITLE

PROJECT TITLE

MADISON PIKE SIDEWALK PHASE 5
CITY OF INDEPENDENCE, KY

REVISIONS

NO.	DATE	BY	DESCRIPTION

SCALE	DATE
1"=10'	02/07/19
DRAWN BY	PROJECT MGR
RSEI	MHEL
PROJECT NO.	FLAT FILE
150595	KY-A9

DRAWING No.

XS-4

SHEET 10 OF 13

02/07/19 09:30am TAB SECTIONS 4
H:\2015\150595\DWG\PLOTTED\150595 SHEETS 2019_01_04.DWG